



-K1-

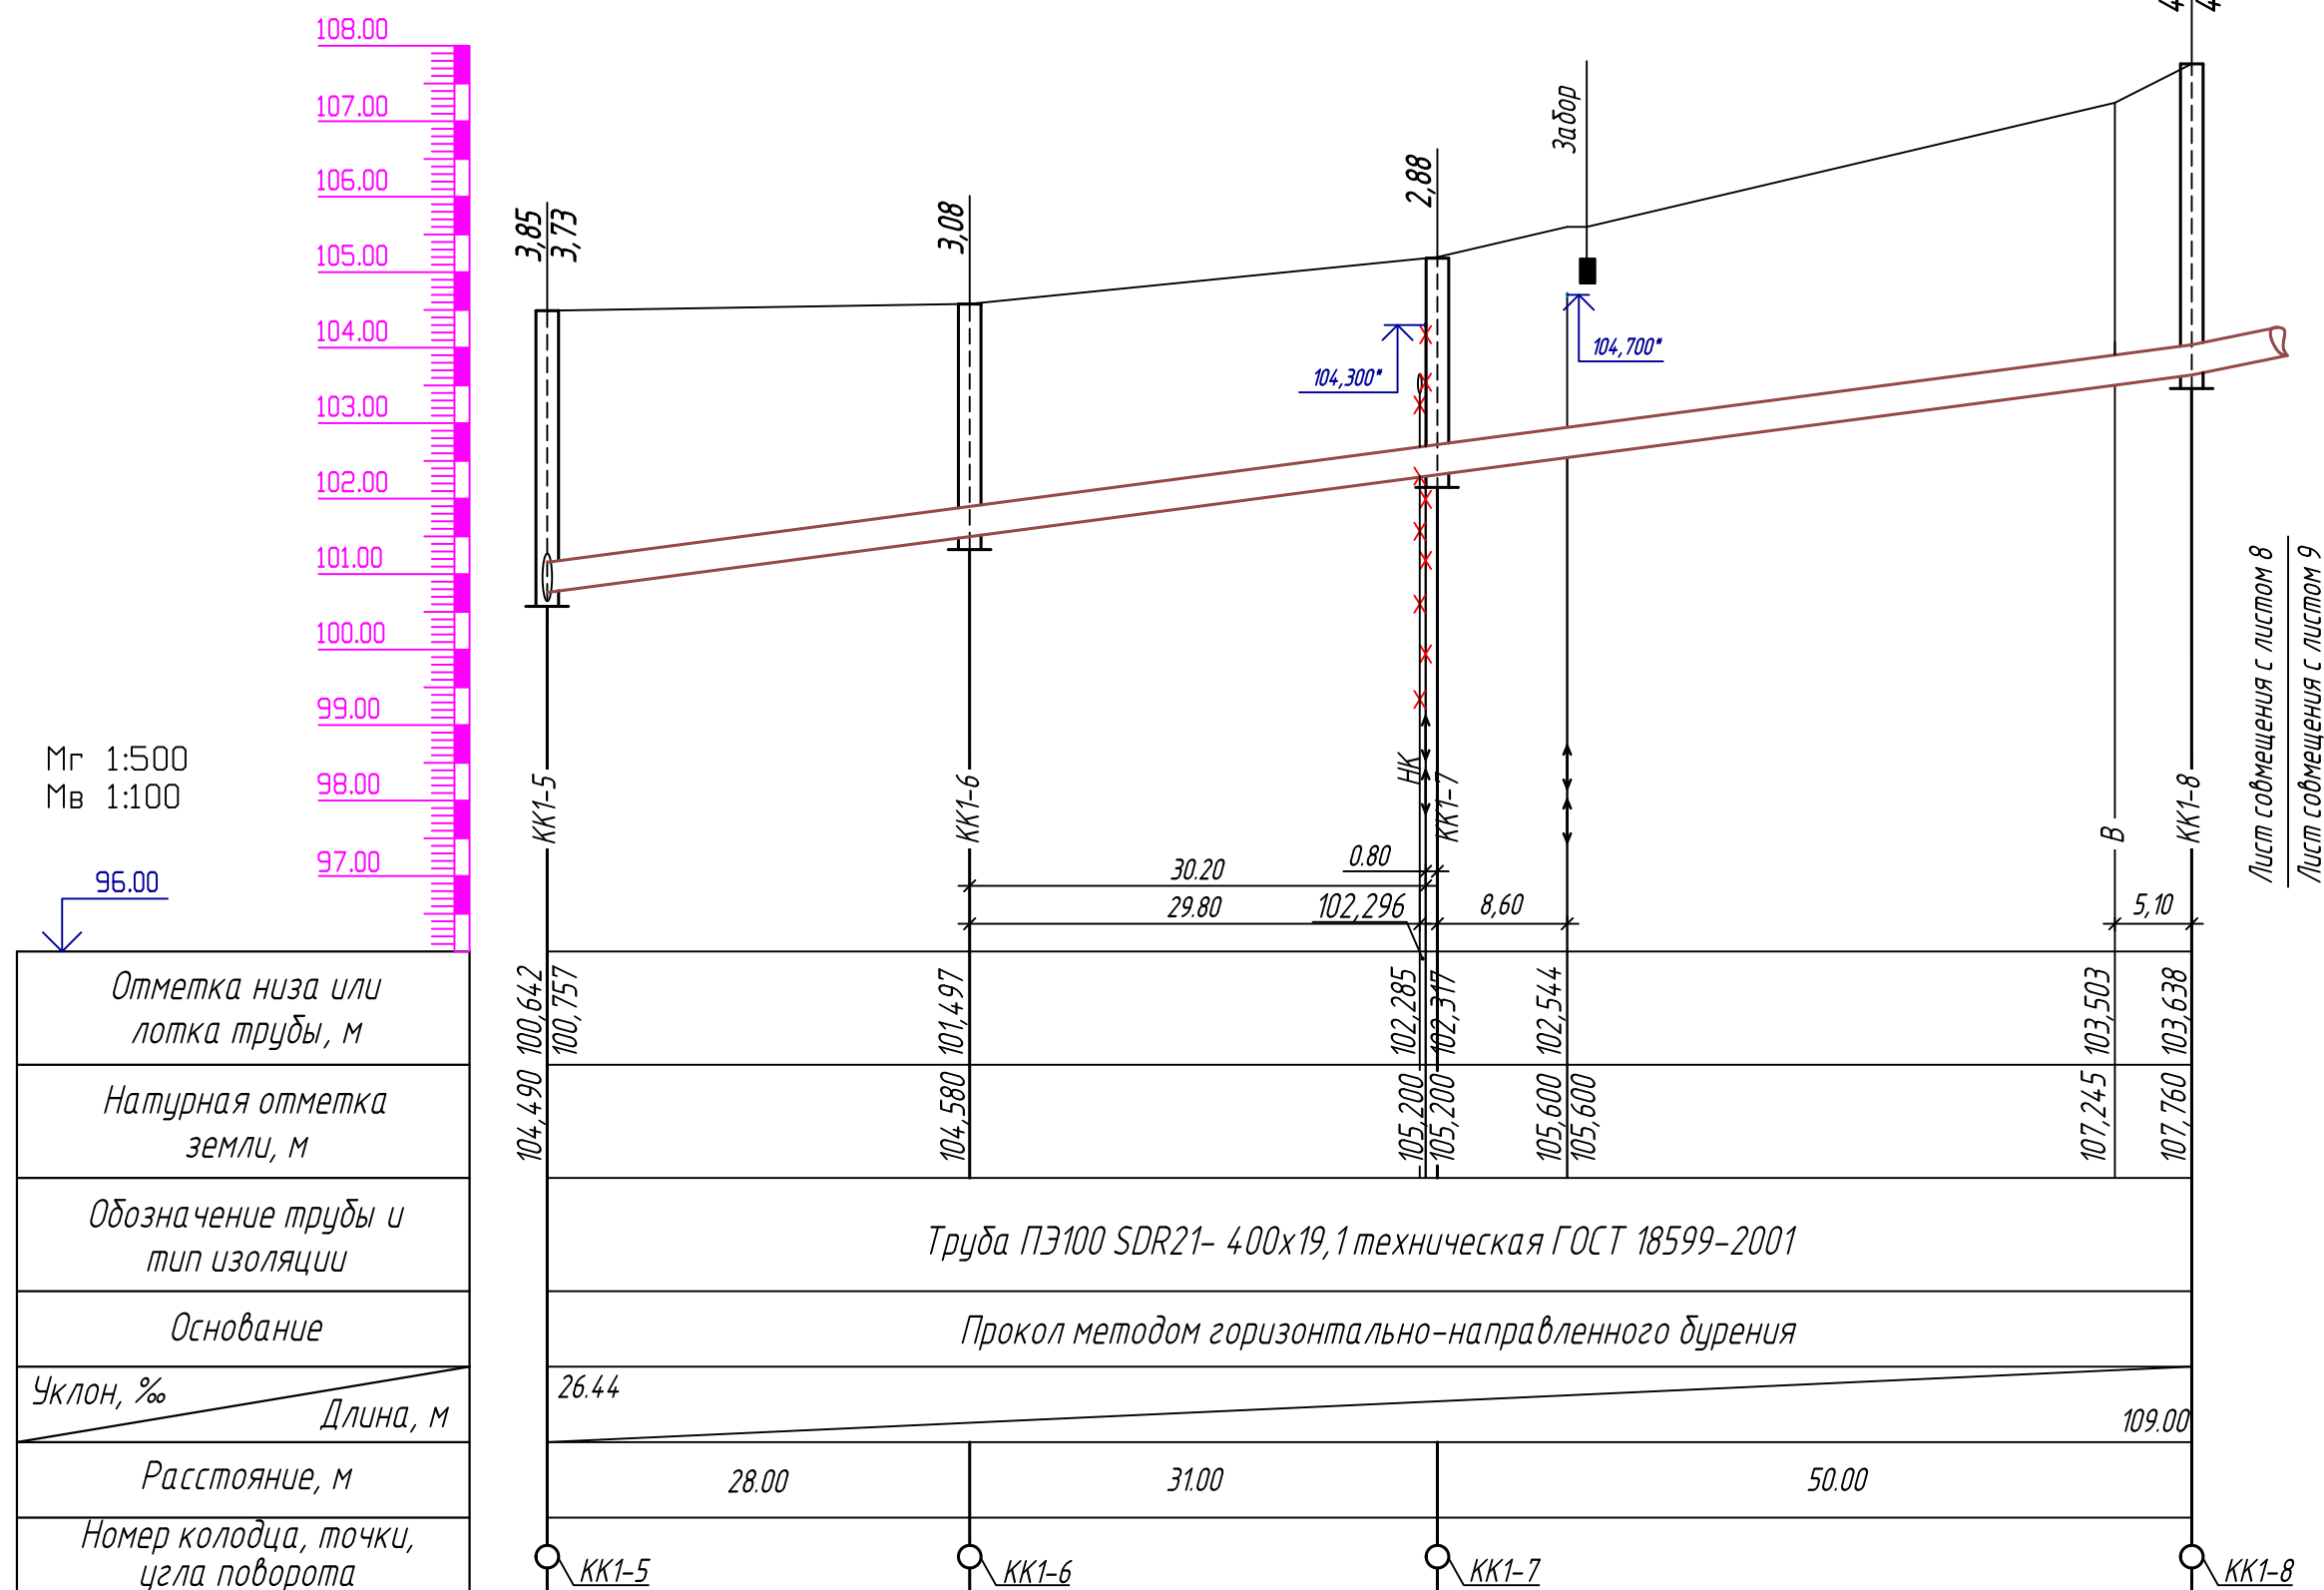

Примечания:

1. При производстве земляных работ в местах пересечений кабели связи шурфить вручную.
2. Отметки существующих выпусков в выгребях уточнить по месту. В случае расположения отметок существующих выпусков ниже проектируемых, выпуски поднять до отметки лотков проектируемой сети.

						014	Р.НК	Заказчик: МУП "Водоканал" г. Йошкар-Олы		
						Реконструкция сетей водоотведения квартала застройки, ограниченной деревней Данилово, улицами Молодежной, Архипова и квартала застройки, ограниченной улицами Липовая, Интернатская, Архипова, Советская в с.Семеновка г.Йошкар-Олы.				
Изм.	Кол.уч.	Лист	N док.	Подпись	Дата			Стадия	Лист	Листов
Разработал	Ганина			Ган	07.21	Наружные сети водоотведения		Р	8	11
Проверил	Толмачева			Отсеин	07.21					
Рук. группы										
ГИП	Толмачева			Отсеин	07.21	Профиль сети К1 от КК1-5 до КК1-8			МУП "Водоканал" г. Йошкар-Олы	
Замдир. по стр.	Бочурко			Б	07.21					
Нормоконтр.										