— В1 —

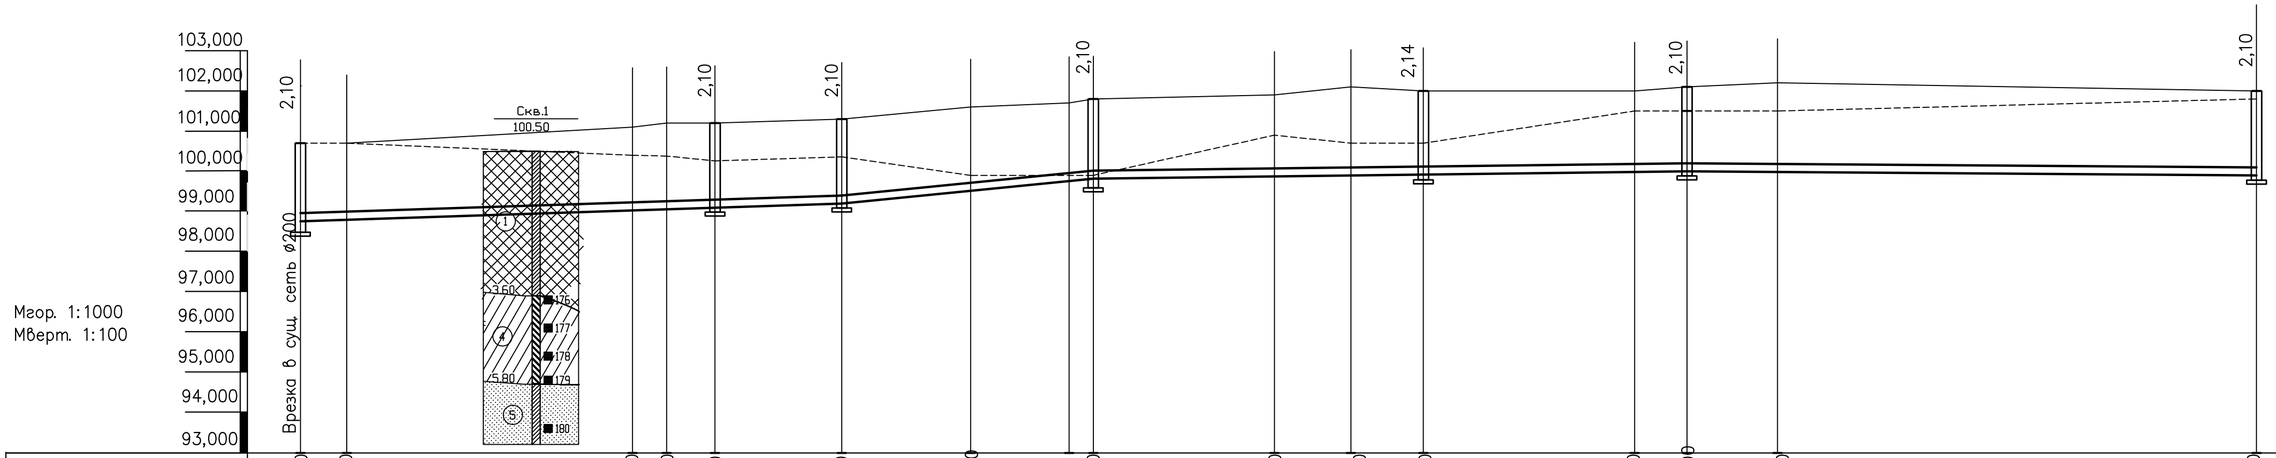
Мгор. 1:1000
Мверт. 1:100
103,000
102,000
101,000
100,000
99,000
98,000
97,000
96,000
95,000
94,000
93,000
Врезка в сущ. сеть Ø200
Скв.1
100,50
3,60
5,80
176
177
178
179
180
2,10
2,10
2,10
2,10
2,14
2,10
2,10

| | | |